


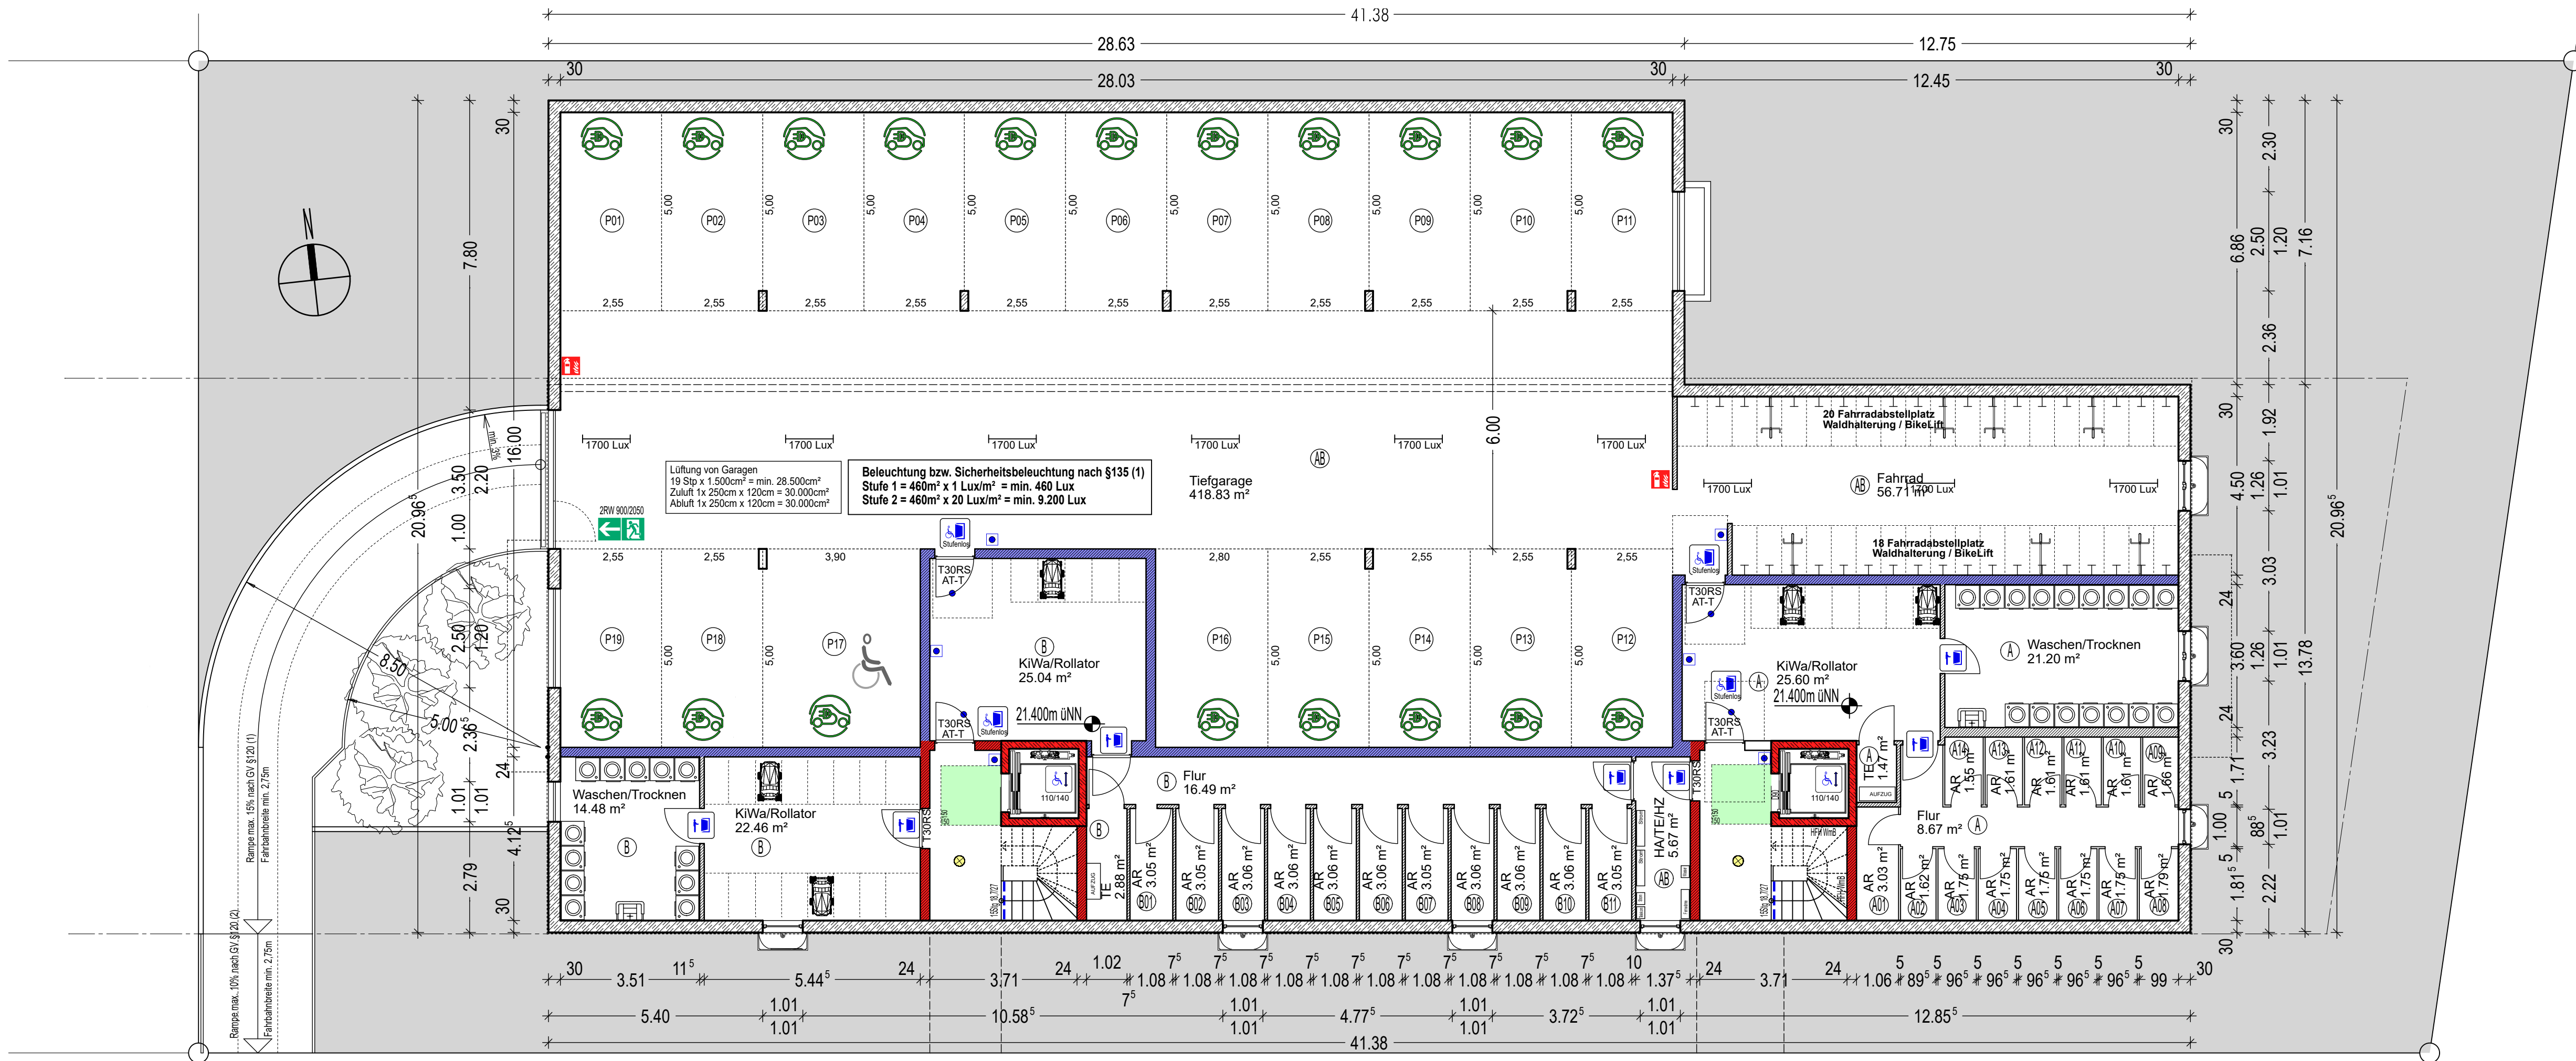

LIGUSTERWEG

LEGENDE:

- Hochfeuerhemmende Bauteile widerstandsfähig gegen mechanische Beanspruchung (HFH WmB)
- Feuerhemmende Bauteile
- Mauerwerk
- C25 Beton
- Bestands-Mauerwerk
- Abbruch
- OKFF Fußbodenoberkante
- BRH Brüstungshöhe
- DS90 Dichtschießende Türen mit 3-seitiger Gummidichtung, min 90cm Lichte Öffnung
- T30 Tür T30
- T30RS Rauchschtür T30
- Feuerlöscher
- Auslösung RWA
- Rauch-Wärme-Abzug
- Hausalarm
- Notausgang, min 90cm x 120cm Lichte Öffnung
- Notausgang
- Feuerwehr-Anleiterstelle
- Feuerwehr-Anleiter
- Rauchmelder
- Barrierefreier Zugang (barrierefreie Tür - DIN 18040)
- Barrierefreier Zugang LDB min. 90cm (18040)
- Barrierefreier Zugang LDB min. 80cm (18040)
- Barrierefreier Aufzug
- Barrierefreie Klingel-/Gegensprechanlage
- Bedienelemente an Türen/Aufzügen
- taktil erfassbare (Handlauf-)Beschriftung
- visuell kontrastierende und/oder taktil erfassbare Gestaltung
- Bewegungsfläche (B-Standard) 120/120
- Bewegungsfläche (B-Standard) 90/90

BAUANTRAG

Errichtung eines Mehrfamilienwohnungsbaus "Liguster Carree" mit einer Tiefgarage.

Kellergeschoss

M 1:100

ALLE MAßE SIND VOR ORT ZU PRÜFEN!

Objekt:

Ligusterweg 18-20
47475 Kamp-Lintfort

Projekt Nr.:

Bauherr/in

Liguster GbR & Kamp Bauträger GmbH (in Gründung)
Dzevat Hallac, Ferit Karababa, Ali Nagi Kilic
Grafschafter Straße 172
47199 Duisburg

Planer:




Dipl.-Ing. Architekt Orhan Ekinci

Wintgensstraße 130
47058 Duisburg
☎ +49 203 - 500 6 333
☎ +49 203 - 500 6 332
info@e-architektur.com
www.e-architektur.com

Duisburg, den 22.01.2024

Dieser Plan darf ohne vorherige schriftliche Genehmigung des Planverfassers nicht veröffentlicht, vervielfältigt, geändert oder in sonstiger Weise anderweitig verwendet werden. Zuwiderhandlung werden nach dem geltenden Recht ausnahmslos verfolgt.

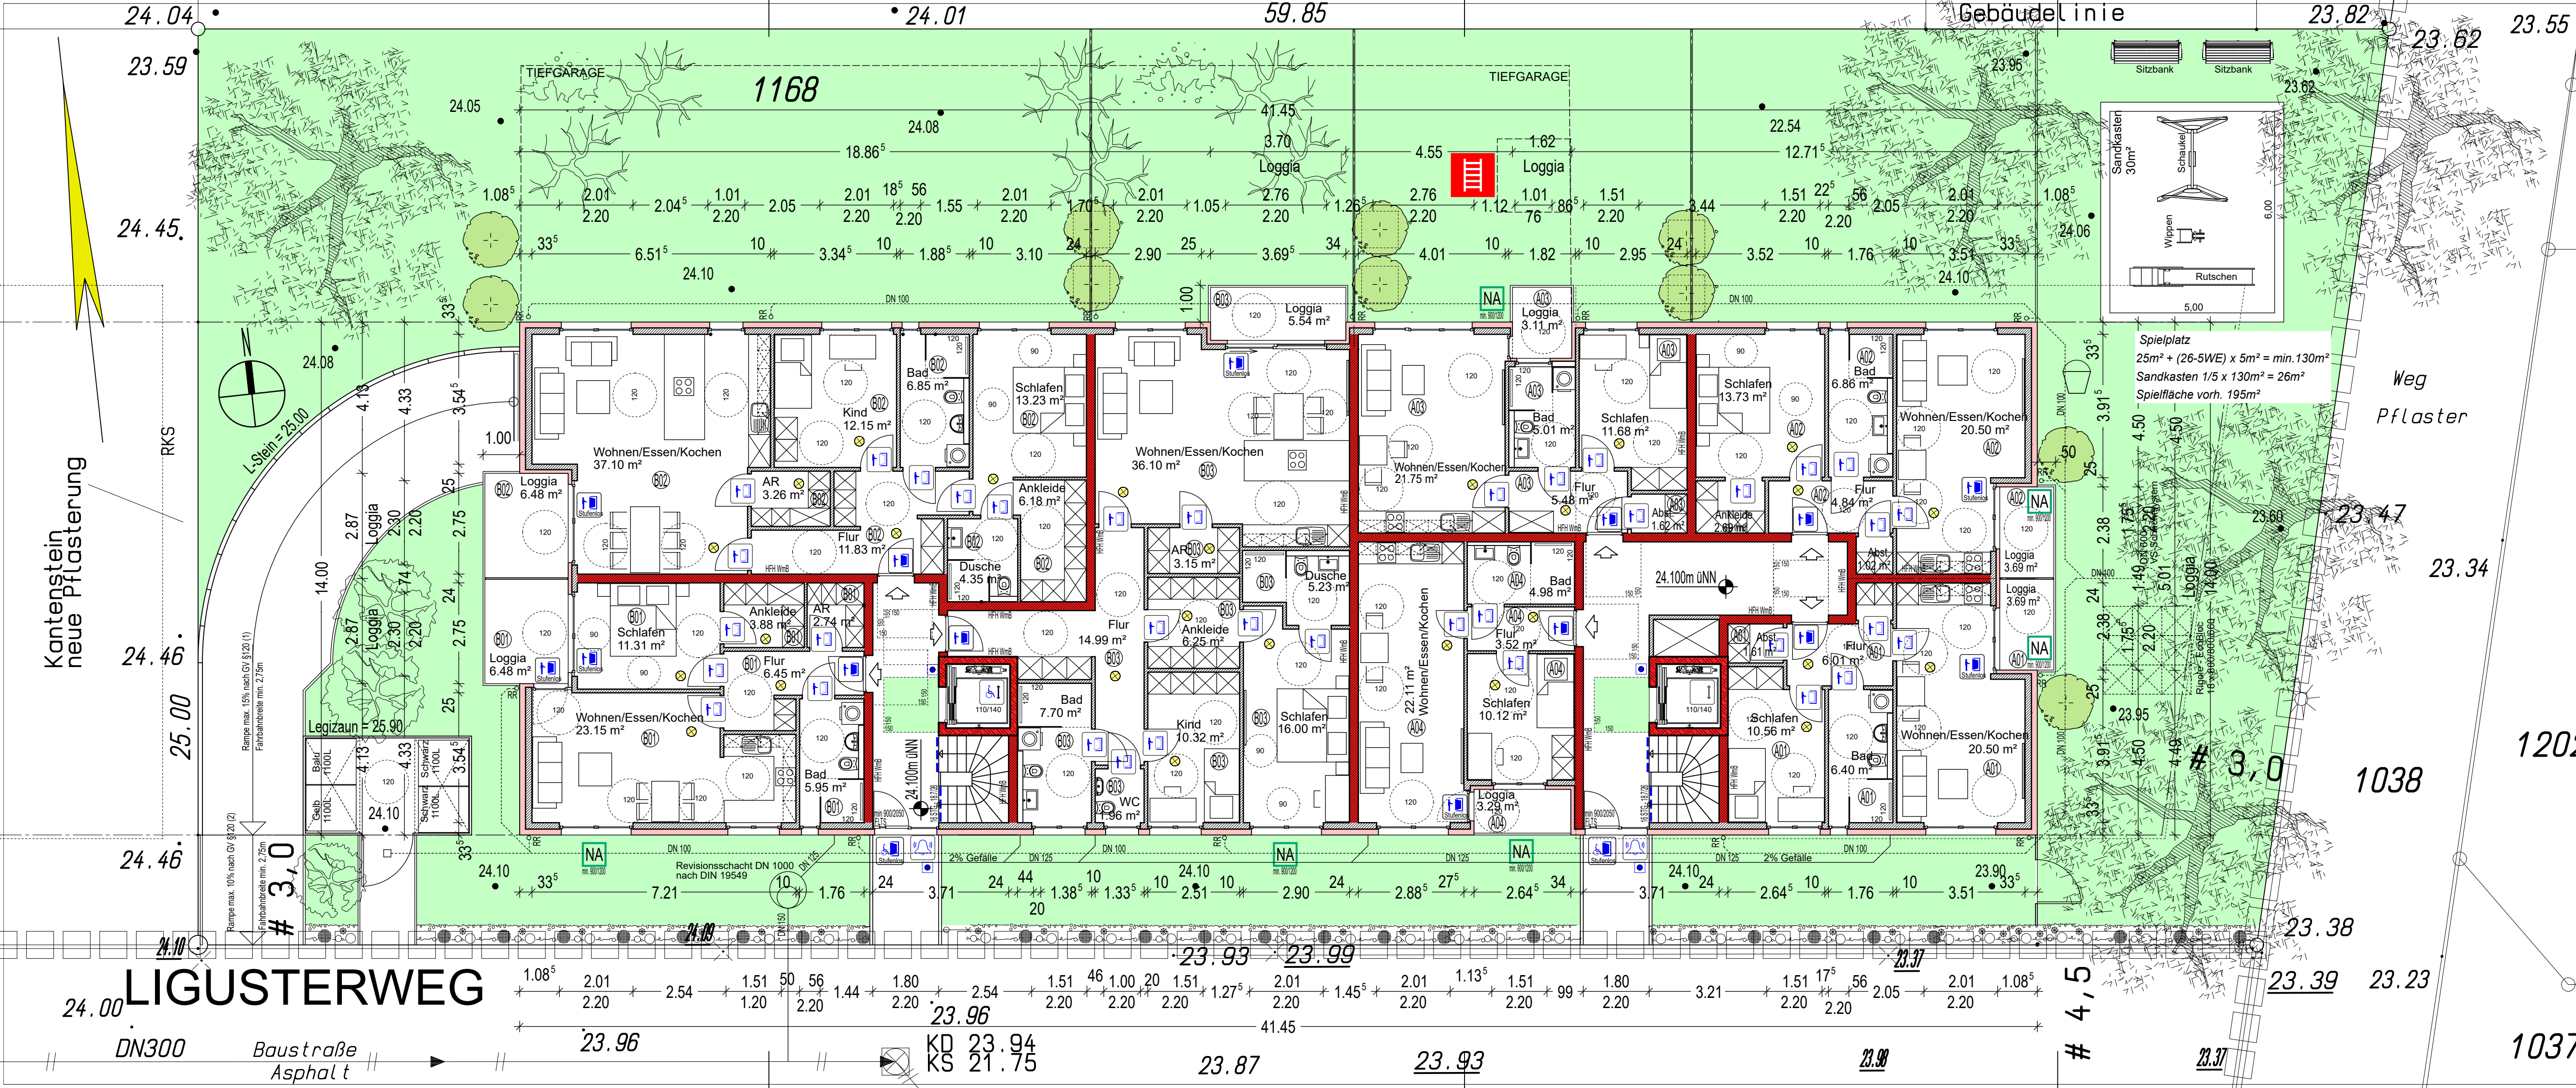

LEGENDE:	
	Hochfeuerhemmende Bauteile widerstandsfähig gegen mechanische Beanspruchung (HFH WmB)
	Feuerhemmende Bauteile
	Mauerwerk
	C25 Beton
	Bestands-Mauerwerk
	Abbruch
	Fußbodenoberkante
	Brüstungshöhe
	Dichtschließende Türen mit 3-seitiger Gummidichtung, min 90cm Lichte Öffnung
	Tür T30
	Rauchschutztür T30
	Feuerlöscher
	Auslösung RWA
	Rauch-Wärme-Abzug
	Hausalarm
	Notausgang, min 90cm x 120cm Lichte Öffnung
	Notausgang
	Feuerwehr-Anleiterstelle
	Feuerwehr-Anleiter
	Rauchmelder
	Barrierefreier Zugang (barrierefreie Tür - DIN 18040)
	Barrierefreier Zugang LDB min. 90cm (18040)
	Barrierefreier Zugang LDB min. 80cm (18040)
	Barrierefreier Aufzug
	Barrierefreie Klingel-/Gegensprechanlage
	Bedienelemente an Türen/Aufzügen
	taktil erfassbare (Handlauf-)Beschriftung
	visuell kontrastierende und/oder taktil erfassbare Gestaltung
	Bewegungsfläche (B-Standard) 120/120
	Bewegungsfläche (B-Standard) 90/90

BAUANTRAG

Errichtung eines Mehrfamilienwohnungsbaus "Liguster Carree" mit einer Tiefgarage.

Erdgeschoss

M 1:100
ALLE MAßE SIND VOR ORT ZU PRÜFEN!

Objekt:
Ligusterweg 18-20
47475 Kamp-Lintfort


Projekt Nr.:
Bauherr/in
Liguster GbR & Kamp Bauträger GmbH (in Gründung)
Dzevat Hallac, Ferit Karababa, Ali Nagi Kilic
Grafschafter Straße 172
47199 Duisburg

Planer:

Dipl.-Ing. Architekt Orhan Ekinci
Wintgensstraße 130
47058 Duisburg
☎ +49 203 - 500 6 333
☎ +49 203 - 500 6 332
info@e-architektur.com
www.e-architektur.com

Duisburg, den 22.01.2024

Dieser Plan darf ohne vorherige schriftliche Genehmigung des Planverfassers nicht veröffentlicht, vervielfältigt, geändert oder in sonstiger Weise anderweitig verwendet werden. Zuwiderhandlungen werden nach dem geltenden Recht ausnahmslos verfolgt.

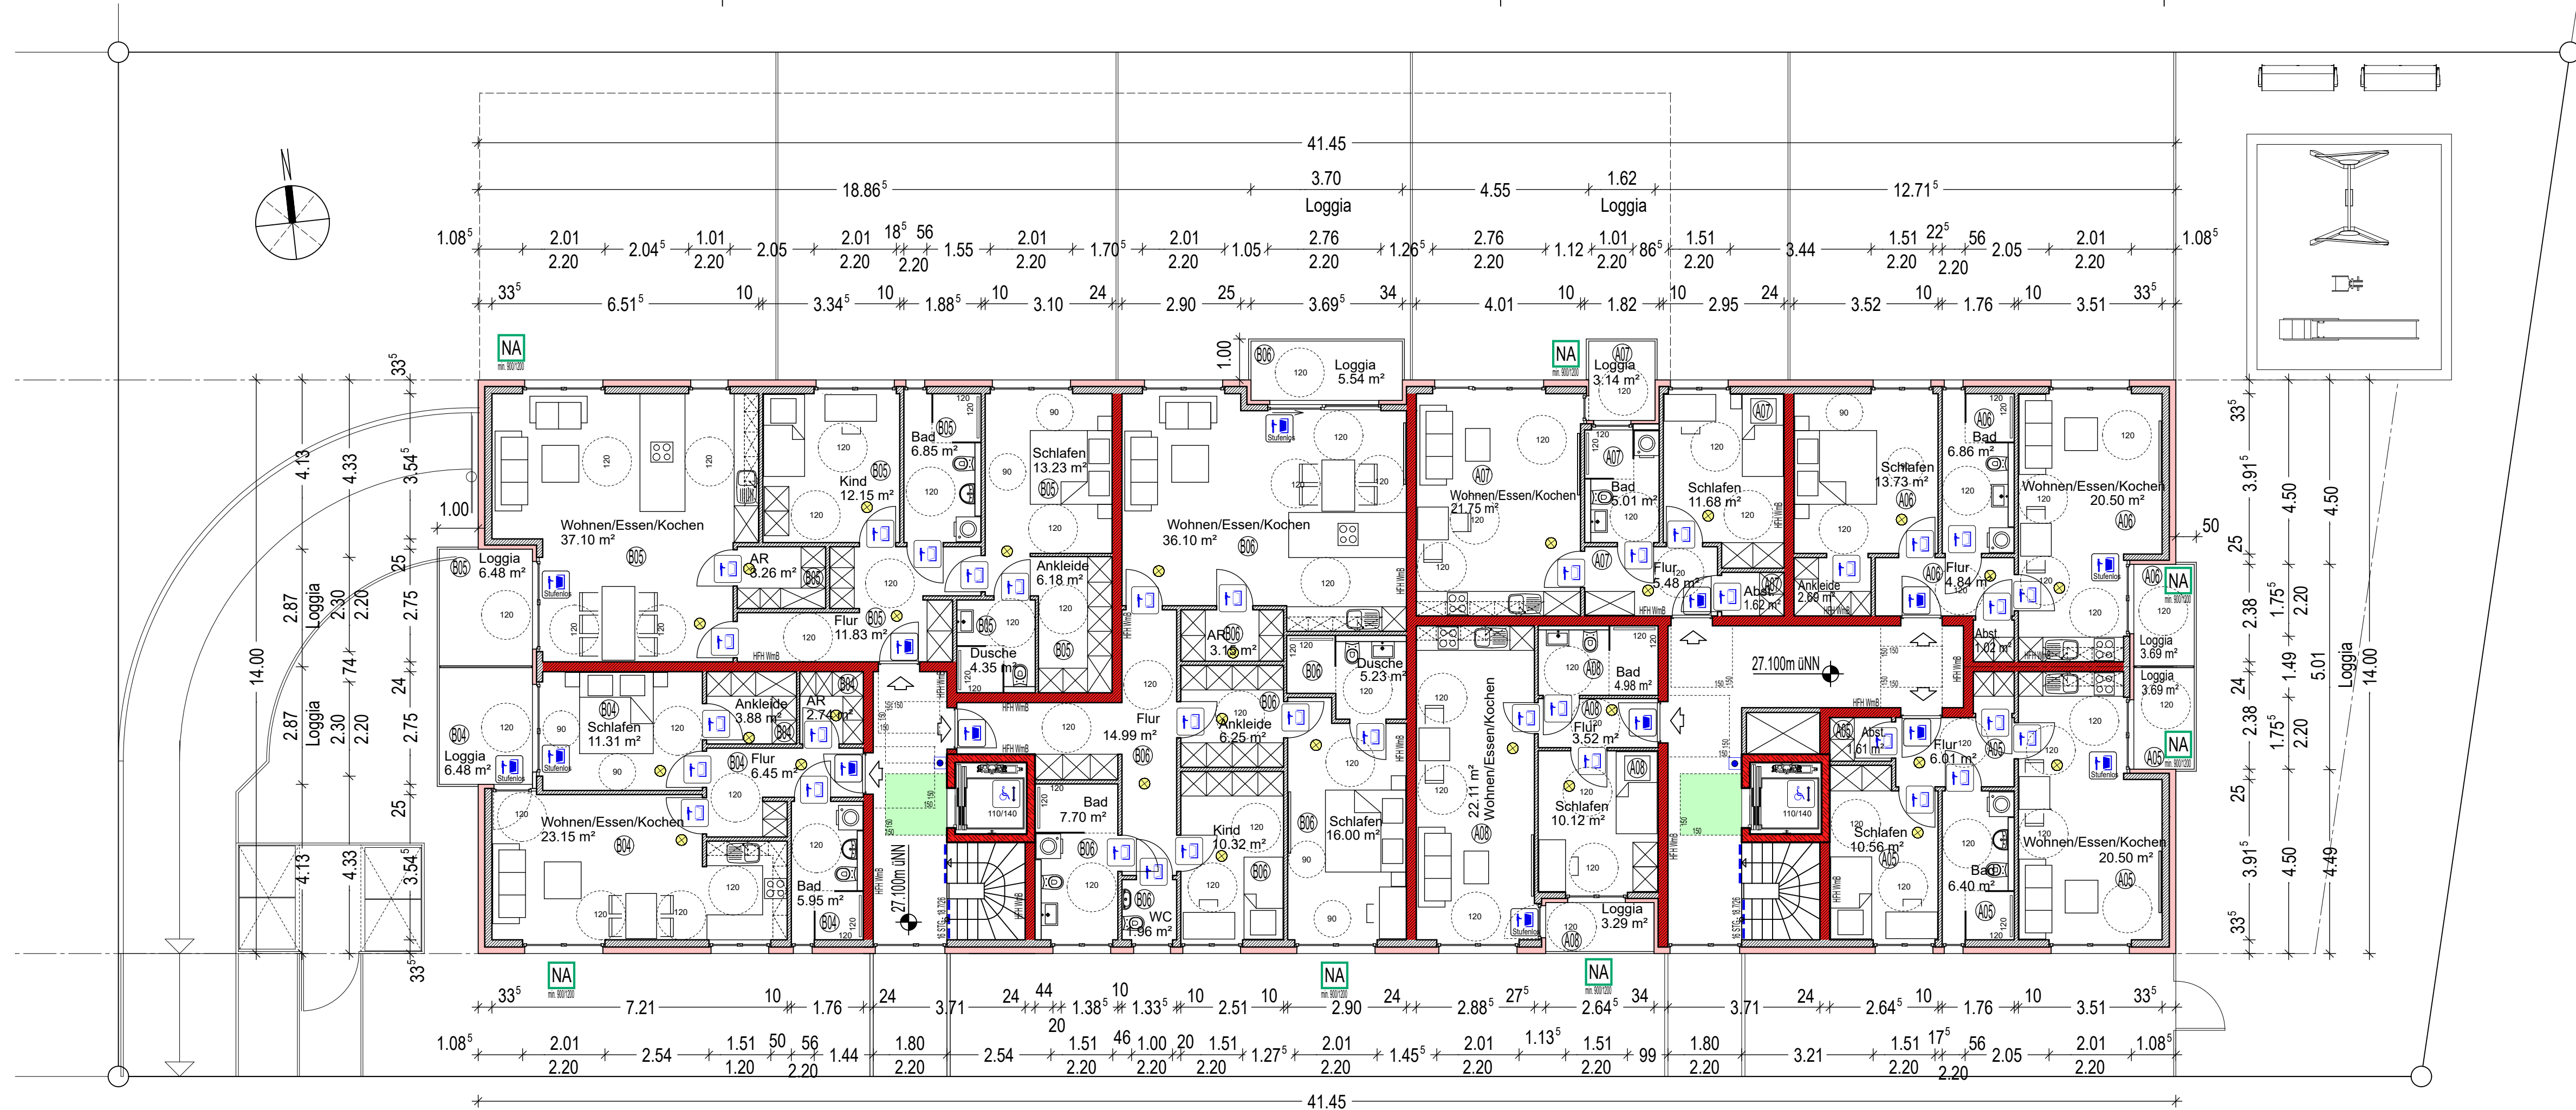

LEGENDE:

- Hochfeuerhemmende Bauteile
widerstandsfähig gegen mechanische
Beanspruchung (HFH WmB)
- Feuerhemmende Bauteile
- Mauerwerk
- C25 Beton
- Bestands-Mauerwerk
- Abbruch
- OKFF Fußbodenoberkante
- BRH Brüstungshöhe
- DS90 Dichtschießende Türen mit 3-seitiger
Gummidichtung, min 90cm Lichte Öffnung
- T30 Tür T30
- T30RS Rauchschutztür T30
- Feuerlöscher
- Auslösung RWA
- Rauch-Wärme-Abzug
- Hausalarm
- NA Notausgang, min 90cm x 120cm
Lichte Öffnung
- Notausgang
- Feuerwehr-Anleiterstelle
- Feuerwehr-Anleiter
- Rauchmelder
- Barrierefreier Zugang
(barrierefreie Tür - DIN 18040)
- Barrierefreier Zugang
LDB min. 90cm (18040)
- Barrierefreier Zugang
LDB min. 80cm (18040)
- Barrierefreier Aufzug
- Barrierefreie Klingel-/Gegensprechanlage
- Bedienelemente an Türen/Aufzügen
- ABC taktile erfassbare (Handlauf-)Beschriftung
- visuell kontrastierende und/oder
taktile erfassbare Gestaltung
- 120 Bewegungsfläche (B-Standard) 120/120
- 90 Bewegungsfläche (B-Standard) 90/90

BAUANTRAG

Errichtung eines Mehrfamilienwohnungsbaus
"Liguster Carree" mit einer Tiefgarage.

1. Obergeschoss

M 1:100

ALLE MAßE SIND VOR ORT ZU PRÜFEN!

Objekt:

Ligusterweg 18-20
47475 Kamp-Lintfort

Projekt Nr.:

Bauherr/in

Liguster GbR & Kamp Bauträger GmbH (in Gründung)
Dzevat Hallac, Ferit Karababa, Ali Nagi Kilic
Grafschafter Straße 172
47199 Duisburg

Planer:



e-architektur
energie & architektur

Dipl.-Ing. Architekt Orhan Ekinci

Wintgensstraße 130
47058 Duisburg
☎ +49 203 - 500 6 333
☎ +49 203 - 500 6 332
info@e-architektur.com
www.e-architektur.com

Duisburg, den 22.01.2024

Dieser Plan darf ohne vorherige schriftliche Genehmigung des Planverfassers nicht veröffentlicht,
vervielfältigt, geändert oder in sonstiger Weise anderweitig verwendet werden. Zuwiderhandlungen
werden nach dem geltenden Recht ausnahmslos verfolgt.

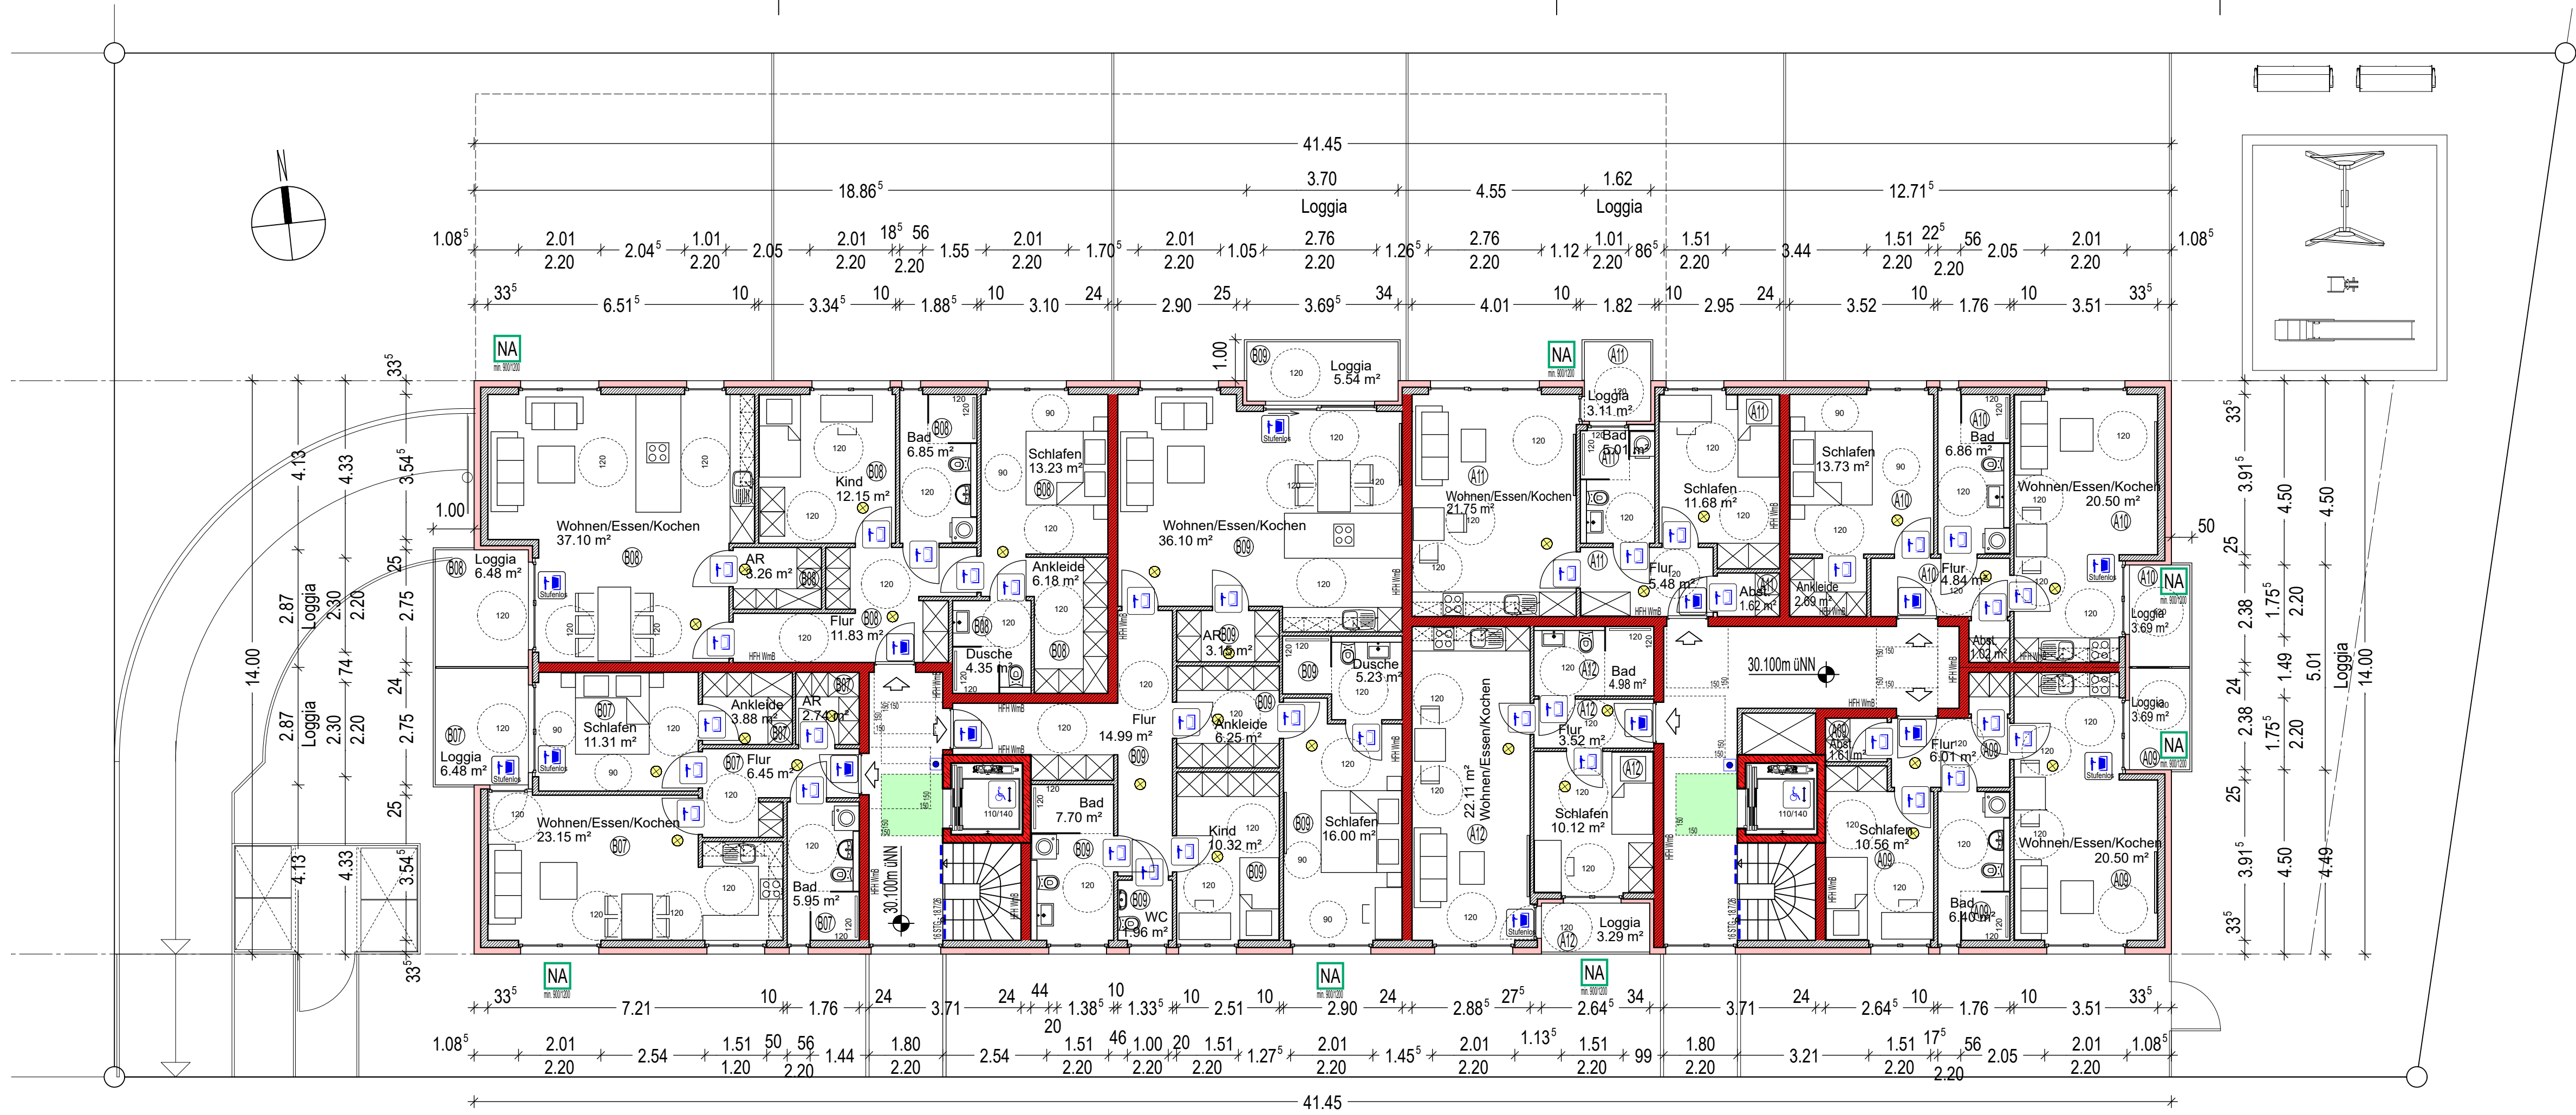

LEGENDE:

- Hochfeuerhemmende Bauteile widerstandsfähig gegen mechanische Beanspruchung (HFH WmB)
- Feuerhemmende Bauteile
- Mauerwerk
- C25 Beton
- Bestands-Mauerwerk
- Abbruch
- OKFF Fußbodenoberkante
- BRH Brüstungshöhe
- DS90 Dichtschließende Türen mit 3-seitiger Gummidichtung, min 90cm Lichte Öffnung
- T30 Tür T30
- T30RS Rauchschutztür T30
- Feuerlöscher
- Auslösung RWA
- Rauch-Wärme-Abzug
- Hausalarm
- NA Notausgang, min 90cm x 120cm Lichte Öffnung
- Notausgang
- Feuerwehr-Anleiterstelle
- Feuerwehr-Anleiter
- Rauchmelder
- Barrierefreier Zugang (barrierefreie Tür - DIN 18040)
- Barrierefreier Zugang LDB min. 90cm (18040)
- Barrierefreier Zugang LDB min. 80cm (18040)
- Barrierefreier Aufzug
- Barrierefreie Klingel-/Gegensprechanlage
- Bedienelemente an Türen/Aufzügen
- taktil erfassbare (Handlauf-)Beschriftung
- visuell kontrastierende und/oder taktil erfassbare Gestaltung
- Bewegungsfläche (B-Standard) 120/120
- Bewegungsfläche (B-Standard) 90/90

BAUANTRAG

Errichtung eines Mehrfamilienwohnungsbaus "Liguster Carree" mit einer Tiefgarage.

2. Obergeschoss

M 1:100

ALLE MAßE SIND VOR ORT ZU PRÜFEN!

Objekt:

Ligusterweg 18-20
47475 Kamp-Lintfort

Projekt Nr.:

Bauherr/in

Liguster GbR & Kamp Bauträger GmbH (in Gründung)
Dzevat Hallac, Ferit Karababa, Ali Nagi Kilic
Grafschafter Straße 172
47199 Duisburg

Planer:




Dipl.-Ing. Architekt Orhan Ekinci

Wintgensstraße 130
47058 Duisburg
☎ +49 203 - 500 6 333
☎ +49 203 - 500 6 332
info@e-architektur.com
www.e-architektur.com

Duisburg, den 22.01.2024

Dieser Plan darf ohne vorherige schriftliche Genehmigung des Planverfassers nicht veröffentlicht, vervielfältigt, geändert oder in sonstiger Weise anderweitig verwendet werden. Zuwiderhandlungen werden nach dem geltenden Recht ausnahmslos verfolgt.

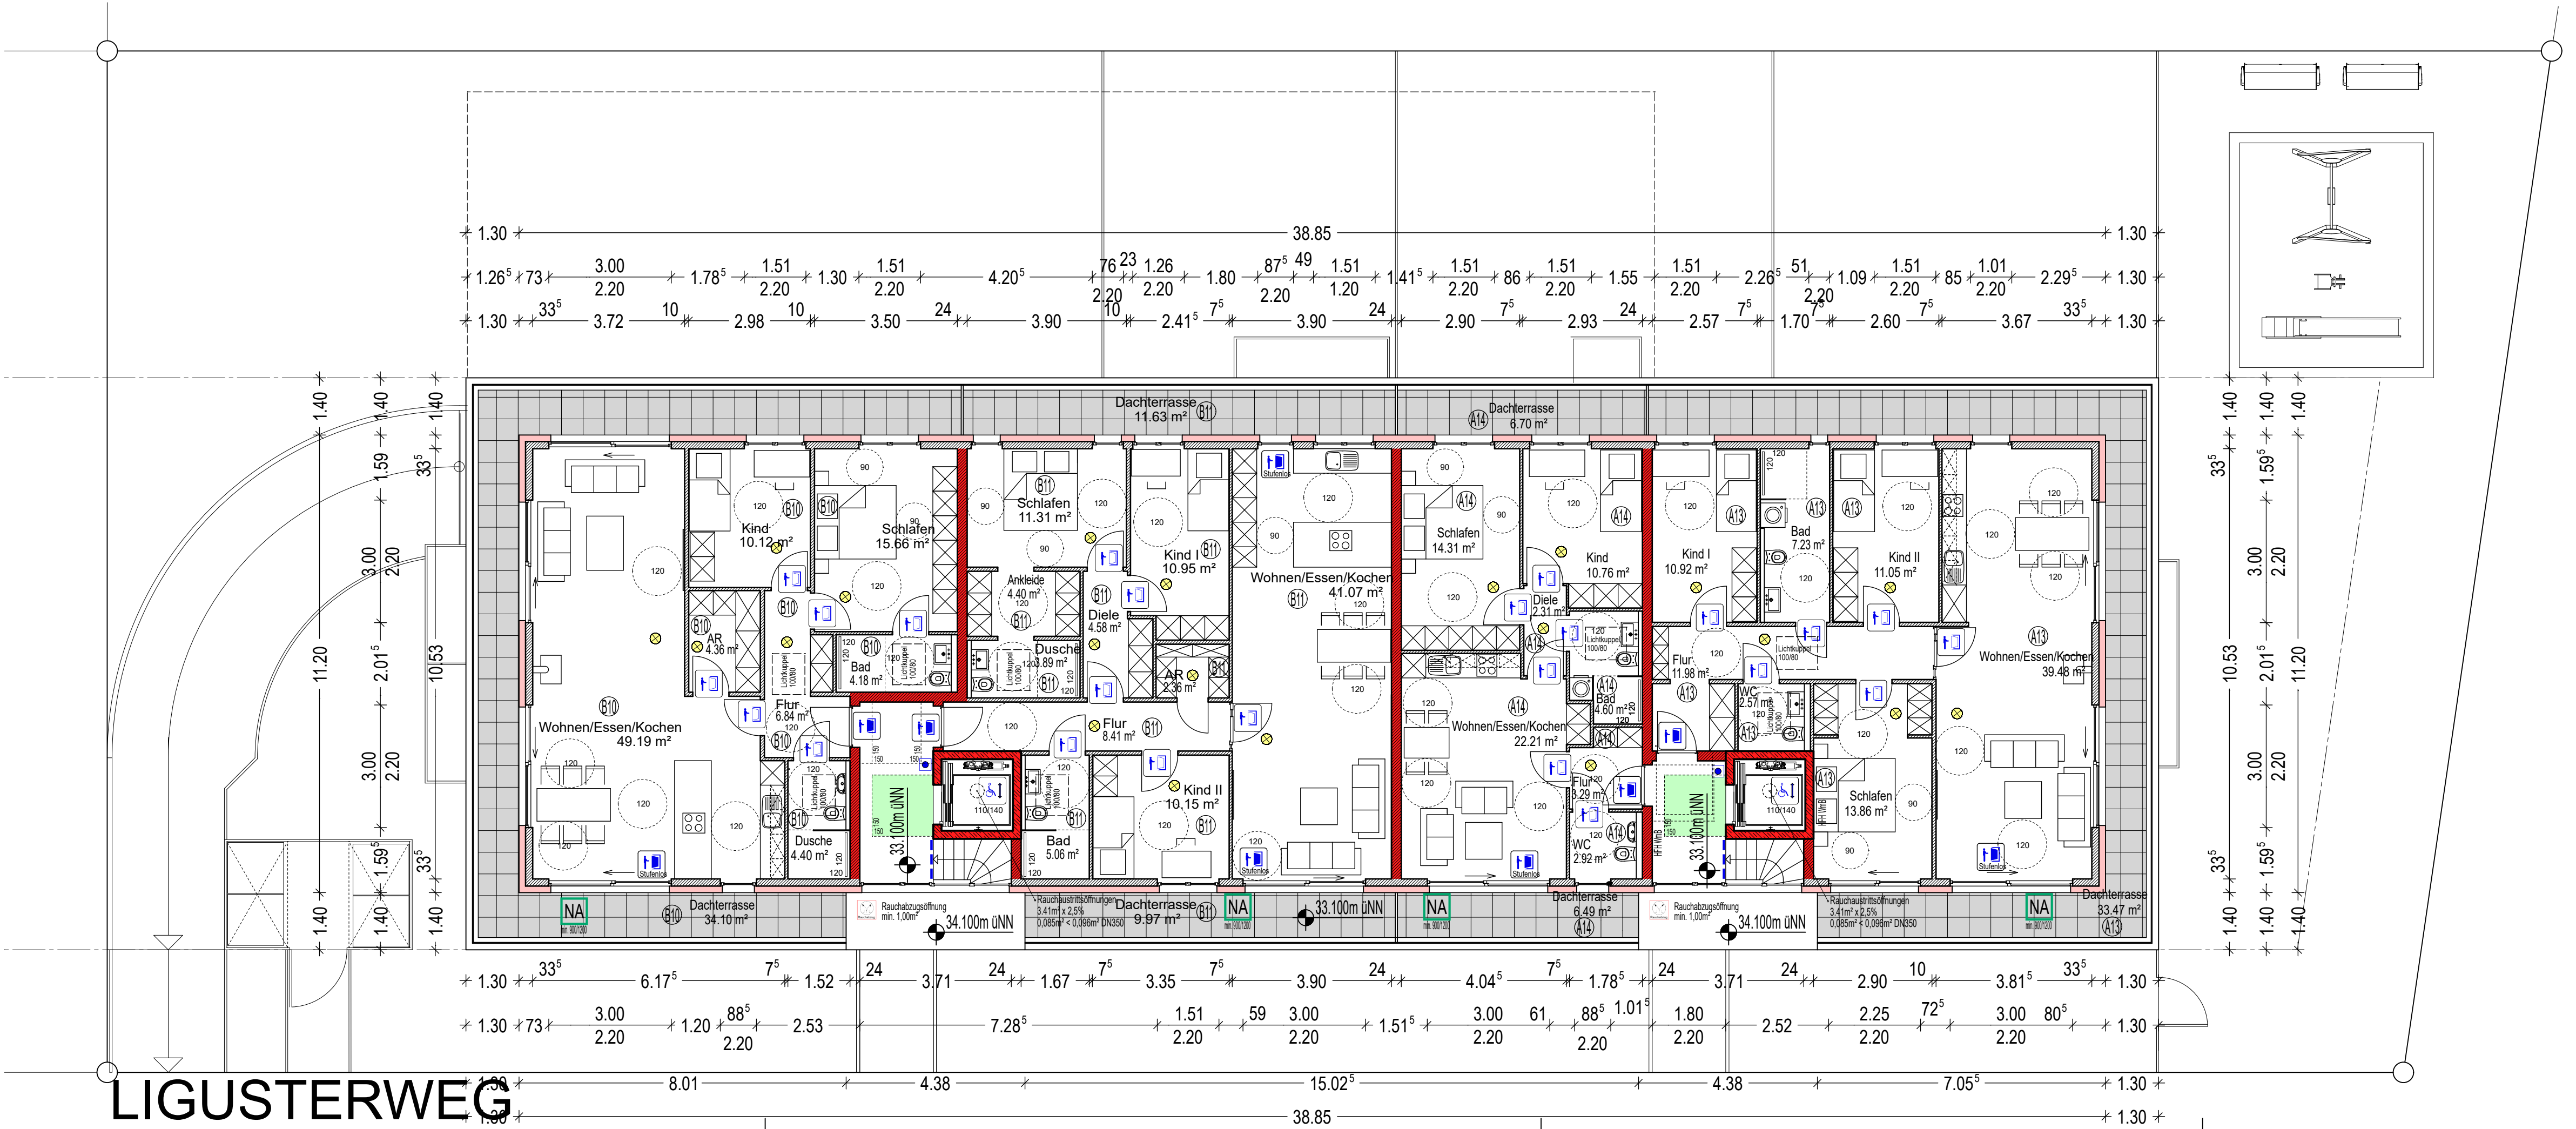

LEGENDE:

- Hochfeuerhemmende Bauteile widerstandsfähig gegen mechanische Beanspruchung (HFH WmB)
- Feuerhemmende Bauteile
- Mauerwerk
- C25 Beton
- Bestands-Mauerwerk
- Abbruch
- OKFF Fußbodenoberkante
- BRH Brüstungshöhe
- DS90 Dichtschießende Türen mit 3-seitiger Gummidichtung, min 90cm Lichte Öffnung
- T30 Tür T30
- T30RS Rauchschutztür T30
- Feuerlöscher
- Auslösung RWA
- Rauch-Wärme-Abzug
- Hausalarm
- NA Notausgang, min 90cm x 120cm Lichte Öffnung
- Notausgang
- Feuerwehr-Anleiterstelle
- Feuerwehr-Anleiter
- Rauchmelder
- Barrierefreier Zugang (barrierefreie Tür - DIN 18040)
- Barrierefreier Zugang LDB min. 90cm (18040)
- Barrierefreier Zugang LDB min. 80cm (18040)
- Barrierefreier Aufzug
- Barrierefreie Klingel-/Gegensprechanlage
- Bedienelemente an Türen/Aufzügen
- taktil erfassbare (Handlauf-)Beschriftung
- visuell kontrastierende und/oder taktil erfassbare Gestaltung
- Bewegungsfläche (B-Standard) 120/120
- Bewegungsfläche (B-Standard) 90/90

BAUANTRAG

Errichtung eines Mehrfamilienwohnungsbaus "Liguster Carree" mit einer Tiefgarage.

Staffelgeschoss

M 1:100

ALLE MAßE SIND VOR ORT ZU PRÜFEN!

Objekt:

Ligusterweg 18-20
47475 Kamp-Lintfort

Projekt Nr.:

Bauherr/in

Liguster GbR & Kamp Bauträger GmbH (in Gründung)
Dzevat Hallac, Ferit Karababa, Ali Nagi Kilic
Grafschafter Straße 172
47199 Duisburg

Planer:



Dipl.-Ing. Architekt Orhan Ekinci

Wintgensstraße 130
47058 Duisburg
☎ +49 203 - 500 6 333
☎ +49 203 - 500 6 332
info@e-architektur.com
www.e-architektur.com

Duisburg, den 22.01.2024

Dieser Plan darf ohne vorherige schriftliche Genehmigung des Planverfassers nicht veröffentlicht, vervielfältigt, geändert oder in sonstiger Weise anderweitig verwendet werden. Zuwiderhandlungen werden nach dem geltenden Recht ausnahmslos verfolgt.



LEGENDE:

- Hochfeuerhemmende Bauteile widerstandsfähig gegen mechanische Beanspruchung (HFH WmB)
- Feuerhemmende Bauteile
- Mauerwerk
- C25 Beton
- Bestands-Mauerwerk
- Abbruch
- OKFF Fußbodenoberkante
- BRH Brüstungshöhe
- DS90 Dichtschießende Türen mit 3-seitiger Gummidichtung, min 90cm Lichte Öffnung
- T30 Tür T30
- T30RS Rauchschutztür T30
- Feuerlöscher
- Auslösung RWA
- Rauch-Wärme-Abzug
- Hausalarm
- NA Notausgang, min 90cm x 120cm Lichte Öffnung
- Notausgang
- Feuerwehr-Anleiterstelle
- Feuerwehr-Anleiter
- Rauchmelder
- Barrierefreier Zugang (barrierefreie Tür - DIN 18040)
- Barrierefreier Zugang LDB min. 90cm (18040)
- Barrierefreier Zugang LDB min. 80cm (18040)
- Barrierefreier Aufzug
- Barrierefreie Klingel-/Gegensprechanlage
- Bedienelemente an Türen/Aufzügen
- taktil erfassbare (Handlauf-)Beschriftung
- visuell kontrastierende und/oder taktil erfassbare Gestaltung
- Bewegungsfläche (B-Standard) 120/120
- Bewegungsfläche (B-Standard) 90/90

BAUANTRAG

Errichtung eines Mehrfamilienwohnungsbaus "Liguster Carree" mit einer Tiefgarage.

Systemschnitt

M 1:100

ALLE MAßE SIND VOR ORT ZU PRÜFEN!

Objekt:

Ligusterweg 18-20
47475 Kamp-Lintfort

Projekt Nr.:

Bauherr/in

Liguster GbR & Kamp Bauträger GmbH (in Gründung)
Dzevat Hallac, Ferit Karababa, Ali Nagi Kilic
Grafschafter Straße 172
47199 Duisburg

Planer:




Dipl.-Ing. Architekt Orhan Ekinci


Wintgensstraße 130
47058 Duisburg
☎ +49 203 - 500 6 333
☎ +49 203 - 500 6 332
info@e-architektur.com
www.e-architektur.com

Duisburg, den 22.01.2024

Dieser Plan darf ohne vorherige schriftliche Genehmigung des Planverfassers nicht veröffentlicht, vervielfältigt, geändert oder in sonstiger Weise anderweitig verwendet werden. Zuwiderhandlungen werden nach dem geltenden Recht ausnahmslos verfolgt.

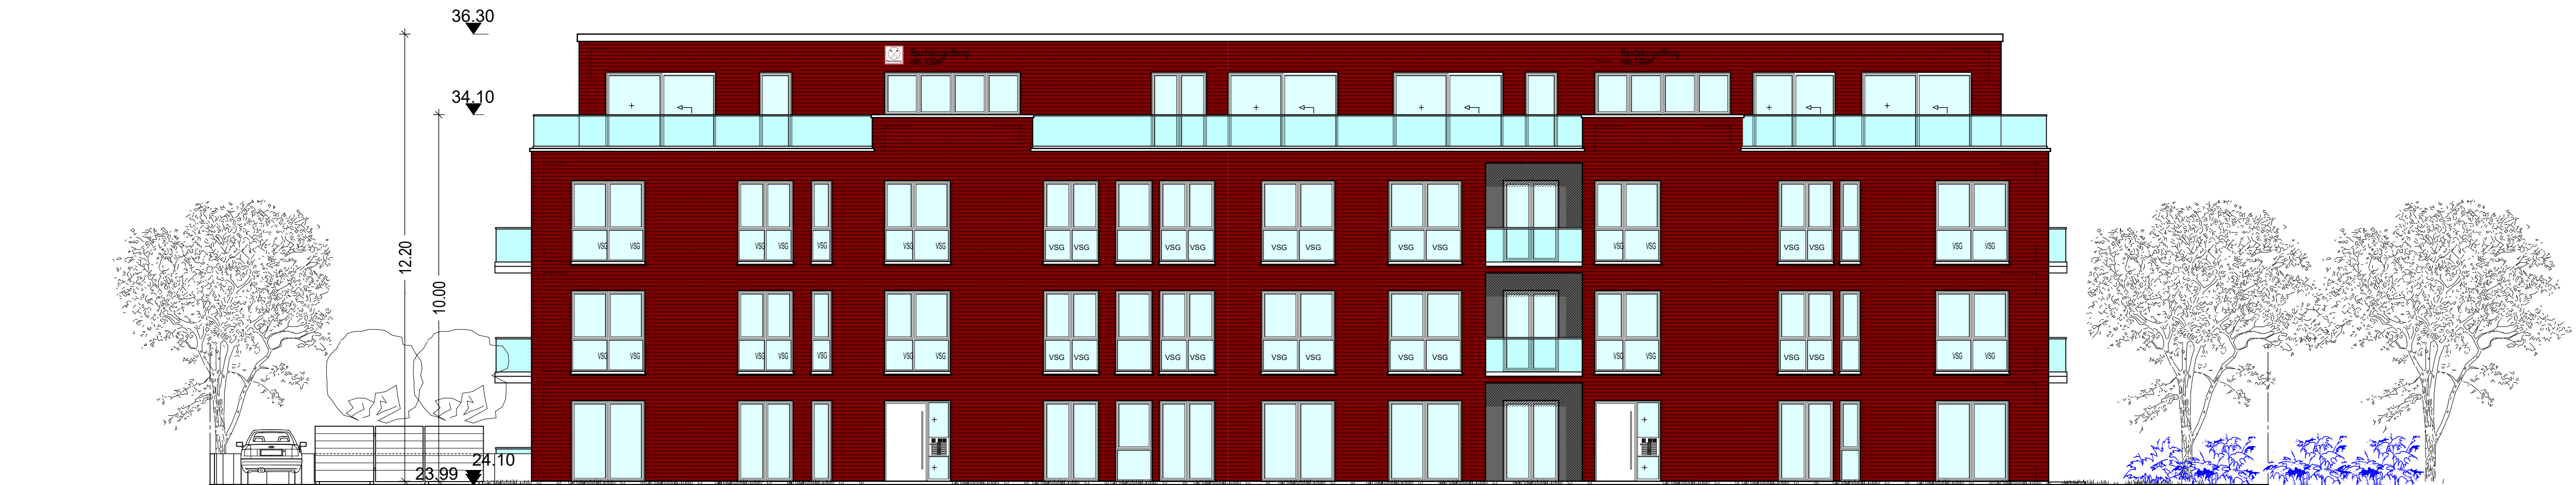

Ansicht Süd

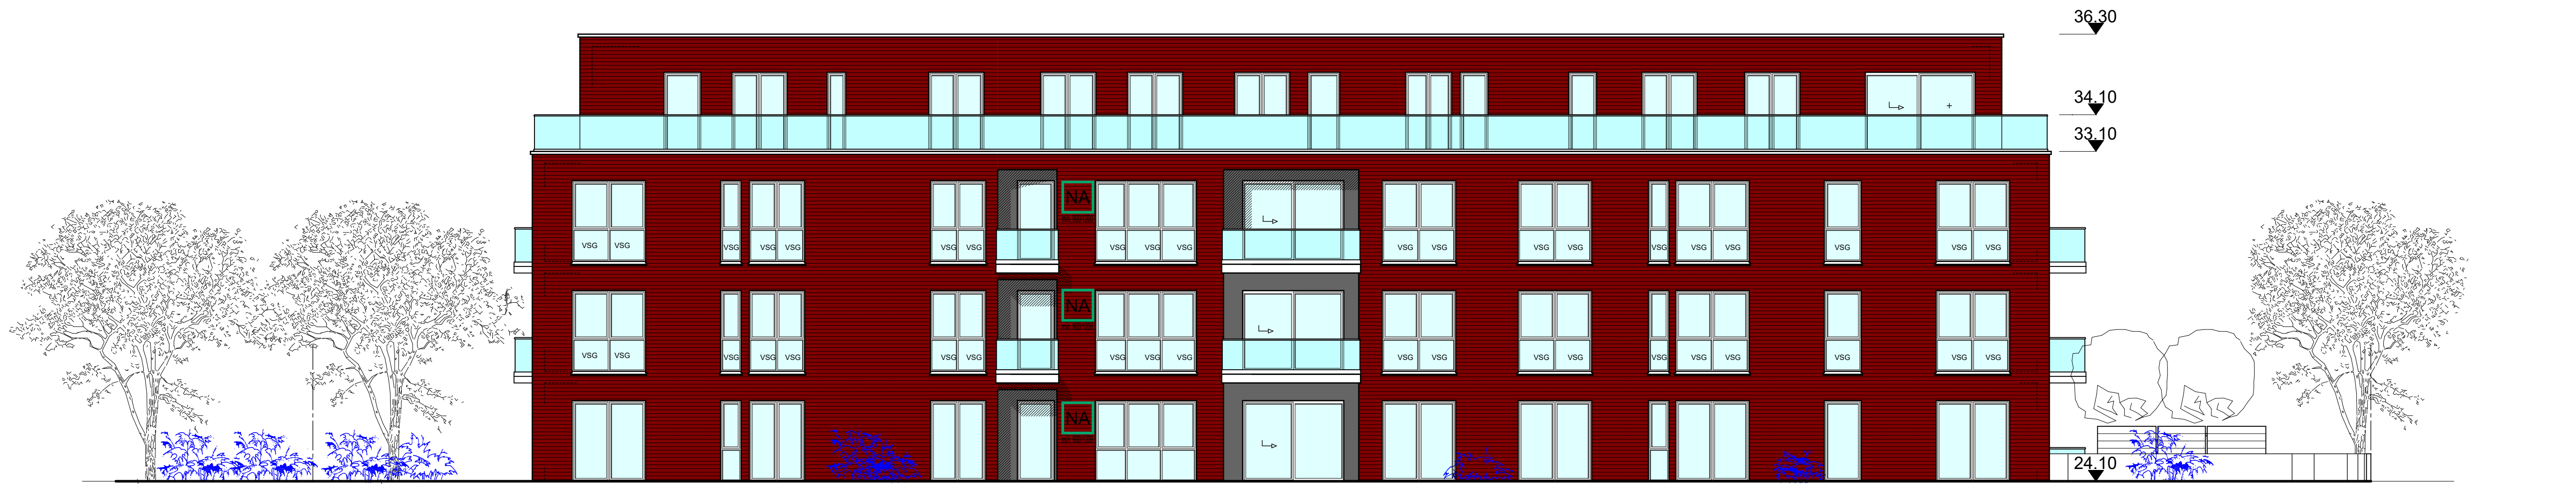

Ansicht Nord

LEGENDE:

- Hochfeuerhemmende Bauteile widerstandsfähig gegen mechanische Beanspruchung (HFH WmB)
- Feuerhemmende Bauteile
- Mauerwerk
- C25 Beton
- Bestands-Mauerwerk
- Abbruch
- OKFF Fußbodenoberkante
- BRH Brüstungshöhe
- DS90 Dichtschießende Türen mit 3-seitiger Gummidichtung, min 90cm Lichte Öffnung
- T30 Tür T30
- T30RS Rauchschutztür T30
- Feuerlöscher
- Auslösung RWA
- Rauch-Wärme-Abzug
- Hausalarm
- Notausgang, min 90cm x 120cm Lichte Öffnung
- Notausgang
- Feuerwehr-Anleiterstelle
- Feuerwehr-Anleiter
- Rauchmelder
- Barrierefreier Zugang (barrierefreie Tür - DIN 18040)
- Barrierefreier Zugang LDB min. 90cm (18040)
- Barrierefreier Zugang LDB min. 80cm (18040)
- Barrierefreier Aufzug
- Barrierefreie Klingel-/Gegensprechanlage
- Bedienelemente an Türen/Aufzügen
- taktil erfassbare (Handlauf-)Beschriftung
- visuell kontrastierende und/oder taktil erfassbare Gestaltung
- Bewegungsfläche (B-Standard) 120/120
- Bewegungsfläche (B-Standard) 90/90

BAUANTRAG

Errichtung eines Mehrfamilienwohnungsbaus "Liguster Carree" mit einer Tiefgarage.

Ansicht Süd
Ansicht Nord

M 1:100
ALLE MAßE SIND VOR ORT ZU PRÜFEN!

Objekt:
Ligusterweg 18-20
47475 Kamp-Lintfort

Projekt Nr.:

Bauherr/in
Liguster GbR & Kamp Bauträger GmbH (in Gründung)
Dzevat Hallac, Ferit Karababa, Ali Nagi Kilic
Grafschafter Straße 172
47199 Duisburg

Planer:



Dipl.-Ing. Architekt Orhan Ekinci

Wintgensstraße 130
47058 Duisburg
☎ +49 203 - 500 6 333
☎ +49 203 - 500 6 332
info@e-architektur.com
www.e-architektur.com

Duisburg, den 22.01.2024

Dieser Plan darf ohne vorherige schriftliche Genehmigung des Planverfassers nicht veröffentlicht, vervielfältigt, geändert oder in sonstiger Weise anderweitig verwendet werden. Zuwiderhandlungen werden nach dem geltenden Recht ausnahmslos verfolgt.



Ansicht West



Ansicht Ost

LEGENDE:

	Hochfeuerhemmende Bauteile widerstandsfähig gegen mechanische Beanspruchung (HFH WmB)
	Feuerhemmende Bauteile
	Mauerwerk
	C25 Beton
	Bestands-Mauerwerk
	Abbruch
	Fußbodenoberkante
	Brüstungshöhe
	Dichtschießende Türen mit 3-seitiger Gummidichtung, min 90cm Lichte Öffnung
	Tür T30
	Rauchschutztür T30
	Feuerlöscher
	Auslösung RWA
	Rauch-Wärme-Abzug
	Hausalarm
	Notausgang, min 90cm x 120cm Lichte Öffnung
	Notausgang
	Feuerwehr-Anleiterstelle
	Feuerwehr-Anleiter
	Rauchmelder
	Barrierefreier Zugang (barrierefreie Tür - DIN 18040)
	Barrierefreier Zugang LDB min. 90cm (18040)
	Barrierefreier Zugang LDB min. 80cm (18040)
	Barrierefreier Aufzug
	Barrierefreie Klingel-/Gegensprechanlage
	Bedienelemente an Türen/Aufzügen
	taktil erfassbare (Handlauf-)Beschriftung
	visuell kontrastierende und/oder taktil erfassbare Gestaltung
	Bewegungsfläche (B-Standard) 120/120
	Bewegungsfläche (B-Standard) 90/90

BAUANTRAG

Errichtung eines Mehrfamilienwohnbaus "Liguster Carree" mit einer Tiefgarage.

Ansicht West
Ansicht Ost

M 1:100

ALLE MAßE SIND VOR ORT ZU PRÜFEN!

Objekt:

Ligusterweg 18-20
47475 Kamp-Lintfort

Projekt Nr.:

Bauherr/in

Liguster GbR & Kamp Bauträger GmbH (in Gründung)
Dzevat Hallac, Ferit Karababa, Ali Nagi Kilic
Grafschafter Straße 172
47199 Duisburg

Planer:

e-architektur
energie & architektur

Dipl.-Ing. Architekt Orhan Ekinci

Wintgensstraße 130
47058 Duisburg
☎ +49 203 - 500 6 333
☎ +49 203 - 500 6 332
info@e-architektur.com
www.e-architektur.com

Duisburg, den 22.01.2024

Dieser Plan darf ohne vorherige schriftliche Genehmigung des Planverfassers nicht veröffentlicht, vervielfältigt, geändert oder in sonstiger Weise anderweitig verwendet werden. Zuwiderhandlungen werden nach dem geltenden Recht ausnahmslos verfolgt.